
**Bekanntmachung
Frühzeitige Beteiligung der Öffentlichkeit zur
Einleitung und Aufstellung von Bauleitplanverfahren**

**Vorhabenbezogener Bebauungsplan
Nr. 629.01 - Zur Dalbeck -**

**Vorhabenbezogener Bebauungsplan
Nr. 718.01 – Autowaschanlage Metallstraße –**

**Aufhebungssatzung zum Bebauungsplan Nr. 604 - Friedrich-Ebert-Straße
(übergeleiteter Durchführungsplan Nr. 4)**

**Die Veranstaltung findet statt am
Mittwoch, dem 26.02.2020 um 17:00 Uhr
im Rathaus Velbert-Mitte, Saal Velbert
Thomasstraße 1, 42551 Velbert**

gemäß § 3 Baugesetzbuch (BauGB) in Verbindung mit denen vom Rat der Stadt Velbert beschlossenen Richtlinien zur vorgeschriebenen frühzeitigen Beteiligung der Öffentlichkeit.

Dabei werden die allgemeinen Ziele und Zwecke der Planung von der Verwaltung dargelegt und der Öffentlichkeit Gelegenheit gegeben, sich zu äußern und die Planungsvorschläge zu erörtern.

Eine Stunde vor Beginn der Veranstaltung hängen die Pläne zur Vorabinformation bereits im Veranstaltungsraum aus.


Die ungefähre Umgrenzung des Plangebietes ist aus der dieser Bekanntmachung beigefügten Übersichtsskizze ersichtlich.

Weitere Informationen finden Sie zum Zeitpunkt der Veranstaltung unter:
www.stadtplanung.velbert.de

Velbert, 06.01.2020


gez. Hans Küppers
Vorsitzender des Bezirksausschusses
Velbert-Mitte

Stadtbezirk Velbert-Mitte

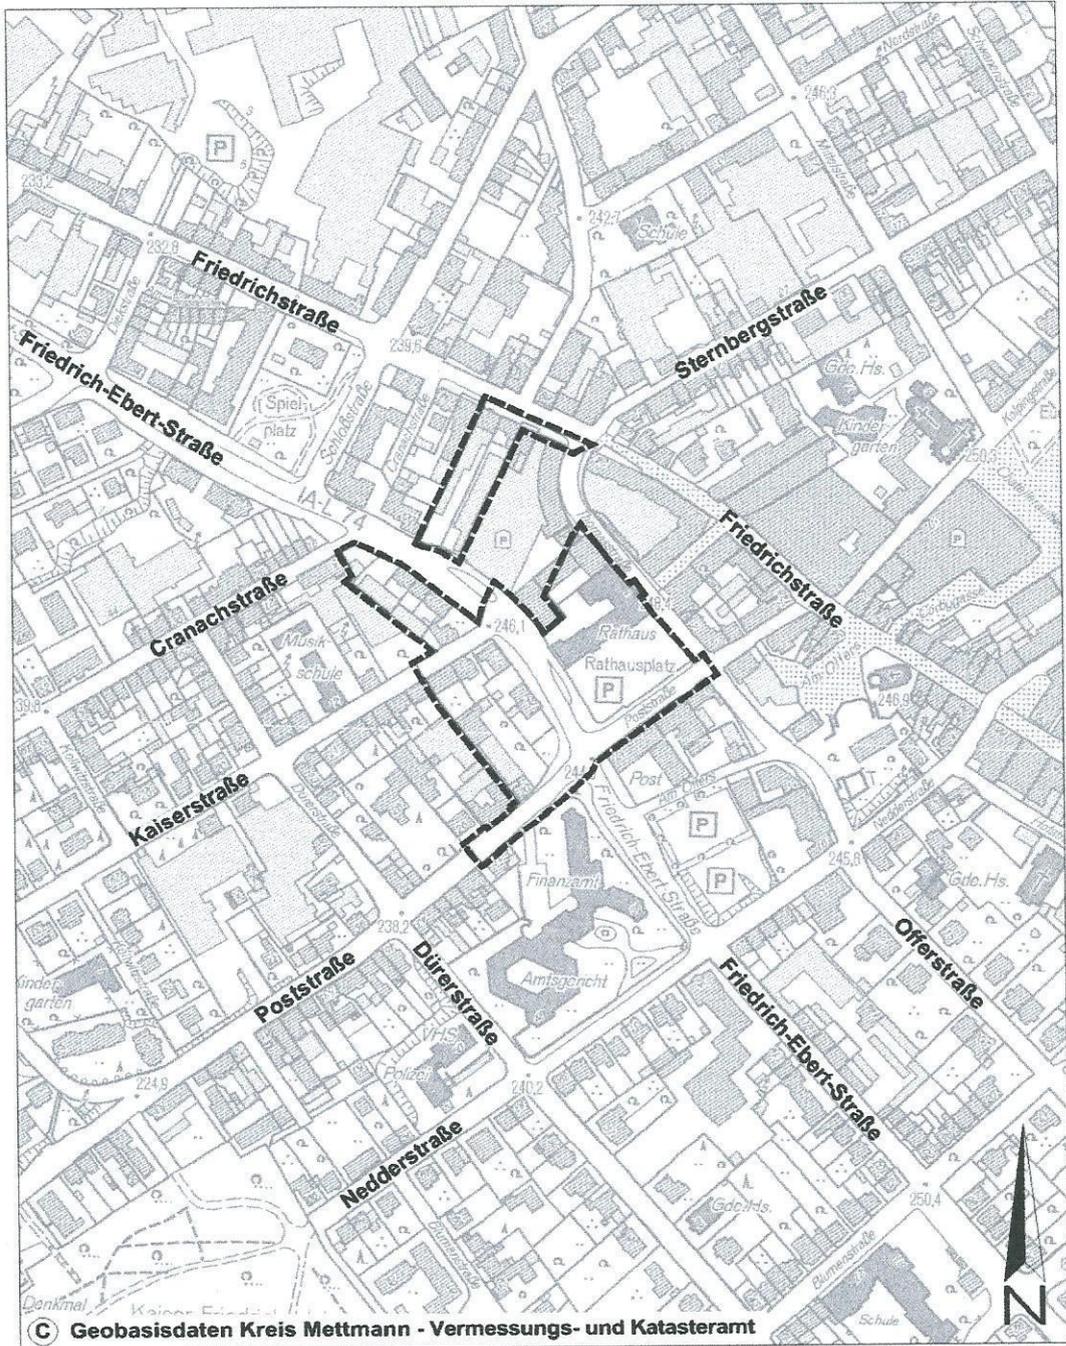


Aufhebungssatzung Bebauungsplan Nr. 604 - Friedrich-Ebert-Straße -

Stadtbezirk Velbert-Mitte

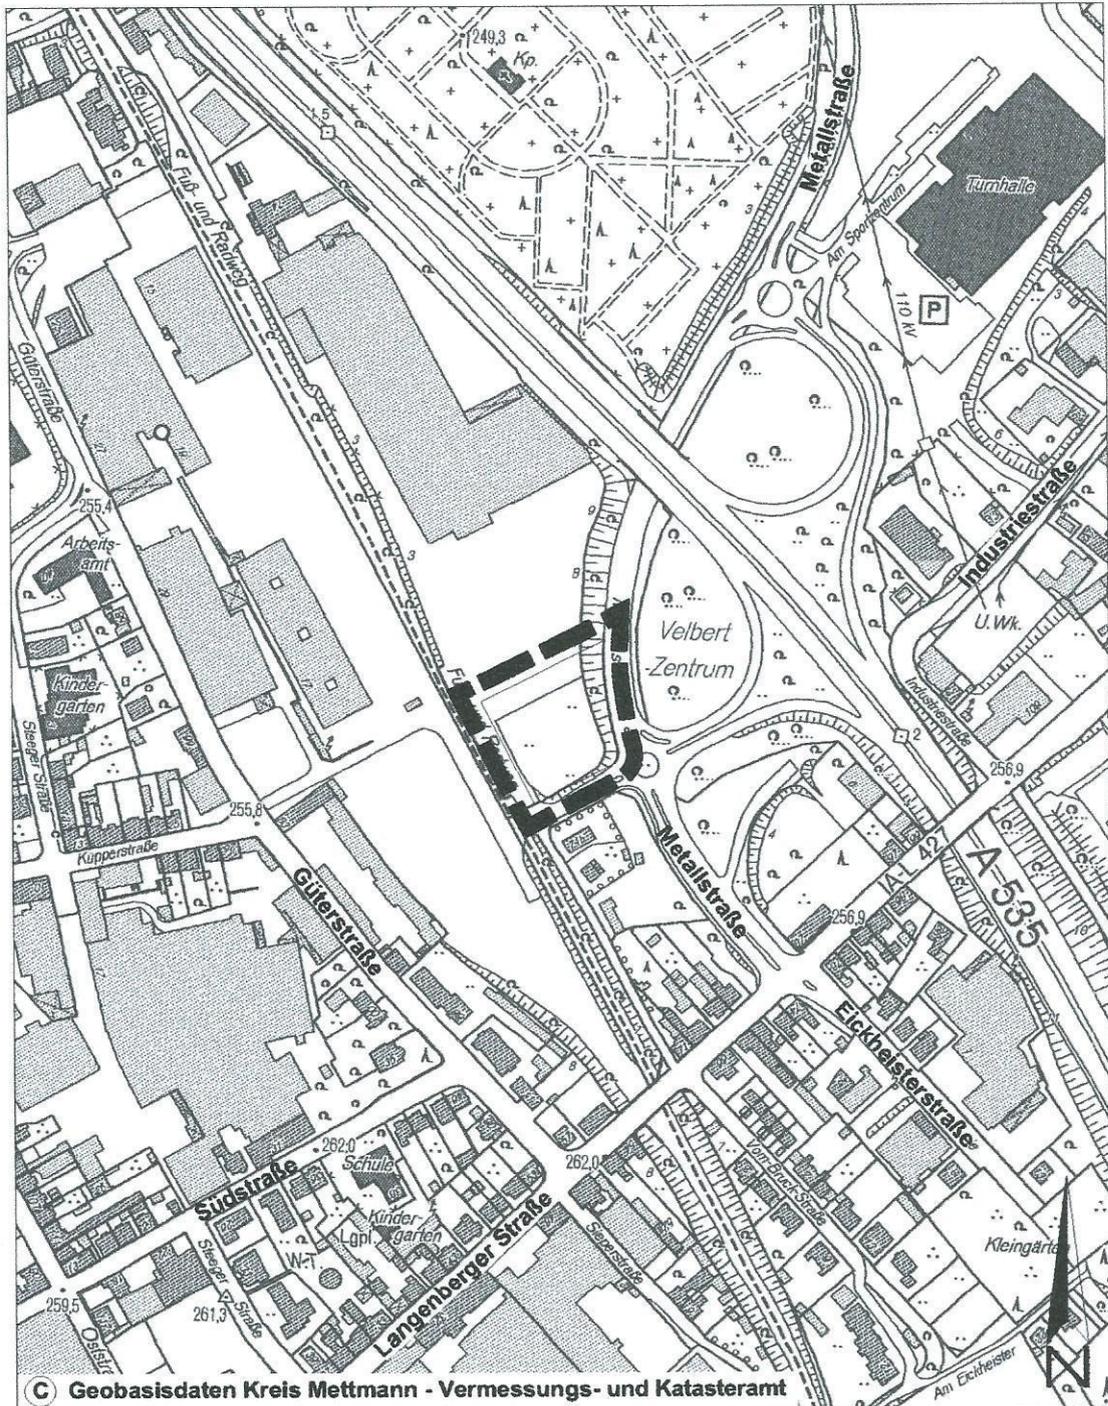

Vorhabenbezogener Bebauungsplan Nr. 718.01 - Autowaschanlage Metalstraße -

Stadtbezirk Velbert-Mitte

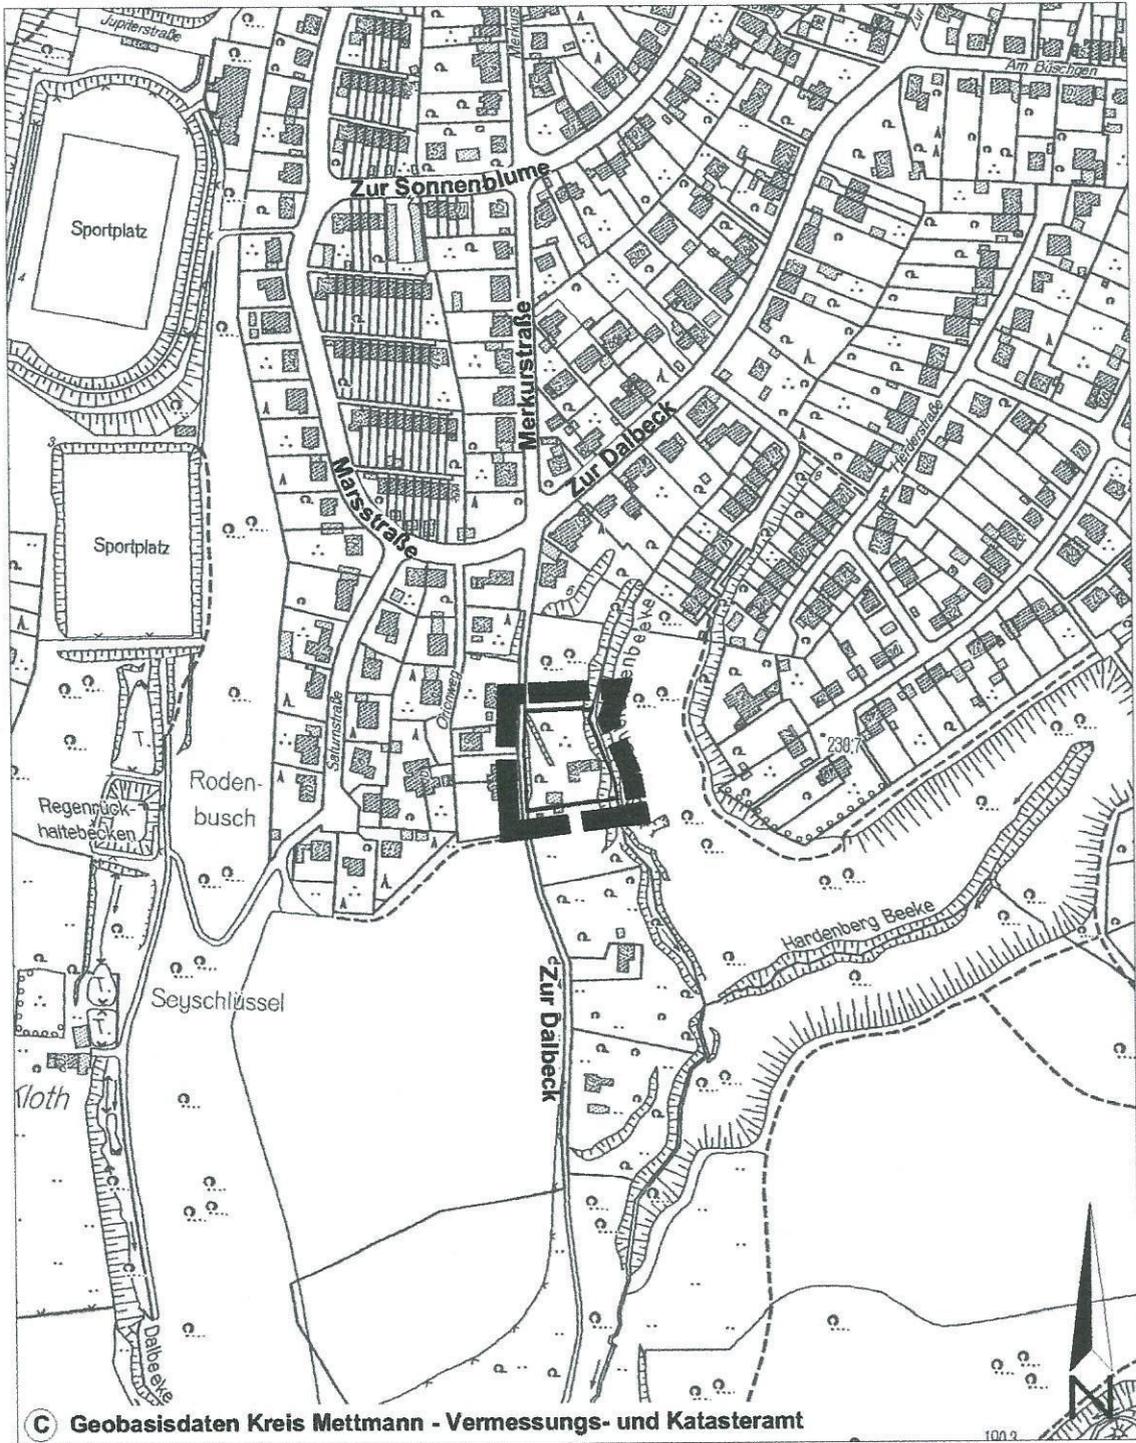

Vorhabenbezogener Bebauungsplangebiet Nr. 629.01 - Zur Dalbeck -

Öffentliche Bekanntmachung
- Widmungsverfügung -

Die Straße Am Hackland einschließlich der öffentlichen Parkfläche wird gemäß § 6 Absatz 2 des Straßen- und Wegegesetzes des Landes Nordrhein-Westfalen (StrWG) in der zurzeit gültigen Fassung mit Wirkung des auf die öffentliche Bekanntmachung folgenden Tages dem öffentlichen Verkehr gewidmet. Der Umfang der Widmung ergibt sich aus dem beige-fügten Lageplan, der Bestandteil der Widmungsverfügung ist.

Der Widmungsvorgang liegt bei den Technischen Betrieben Velbert AöR – Sachgebiet 2.1 Neubau -, Am Lindenkamp 33 in 42549 Velbert, Zimmer 2.09 während der Sprechzeiten nach telefonischer Vereinbarung unter der Rufnummer 02051/262612 zur Einsicht aus. Diese Bekanntmachung ist auch im Internet veröffentlicht und zugänglich unter www.velbert.de / Aktuelles / Amtsblatt.

Am Hackland einschließlich der öffentlichen Parkfläche

Gemarkung Velbert Flur 52 Flurstücke 1764, 3114, 3165, 3167, 3169, 3236, 3239, 3263, 3265, 3267, 3271, 3272, 3275, 3287 und 3289.

Die Straße Am Hackland und die öffentliche Parkfläche sind auf dem beige-fügten Lageplan blau markiert.




Kreis Mettmann
Katasteramt
Goethestraße 23
40822 Mettmann

Flurstück: 3272
Flur: 52
Gemarkung: Velbert
Am Hackland, Velbert

Auszug aus dem
Liegenschaftskataster

Flurkarte NRW 1:2000

Erstellt: 14.01.2020
Zeichen:

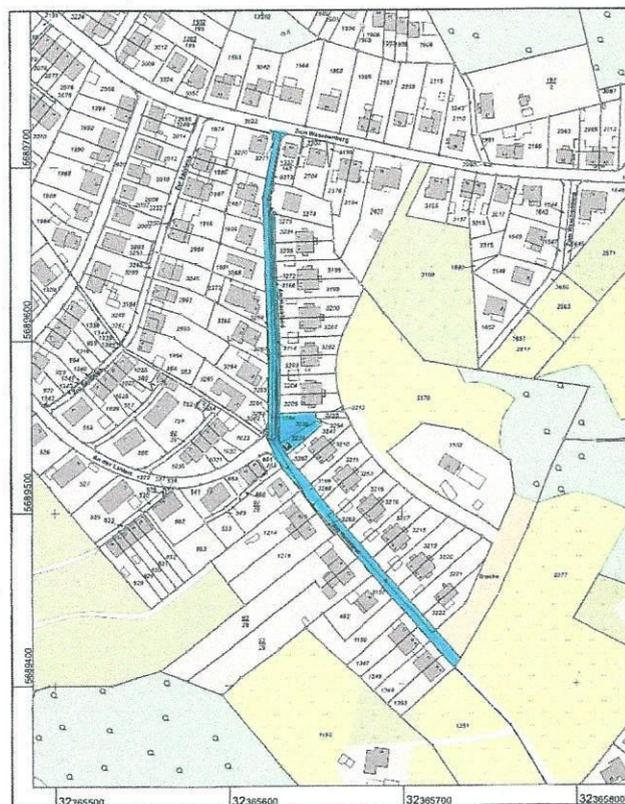

Maßstab 1 : 2000
Gelegig im Auftrag des Kreises Mettmann durch: Stadt Velbert, Am Lindenkamp 33, 42549 Velbert

Die Nutzung dieses Auszuges ist im Rahmen des § 11 (1) DVO-VermKartG NRW zulässig. Zuwendungsleistungen werden nach § 27 VermKartG NRW verbilligt.